


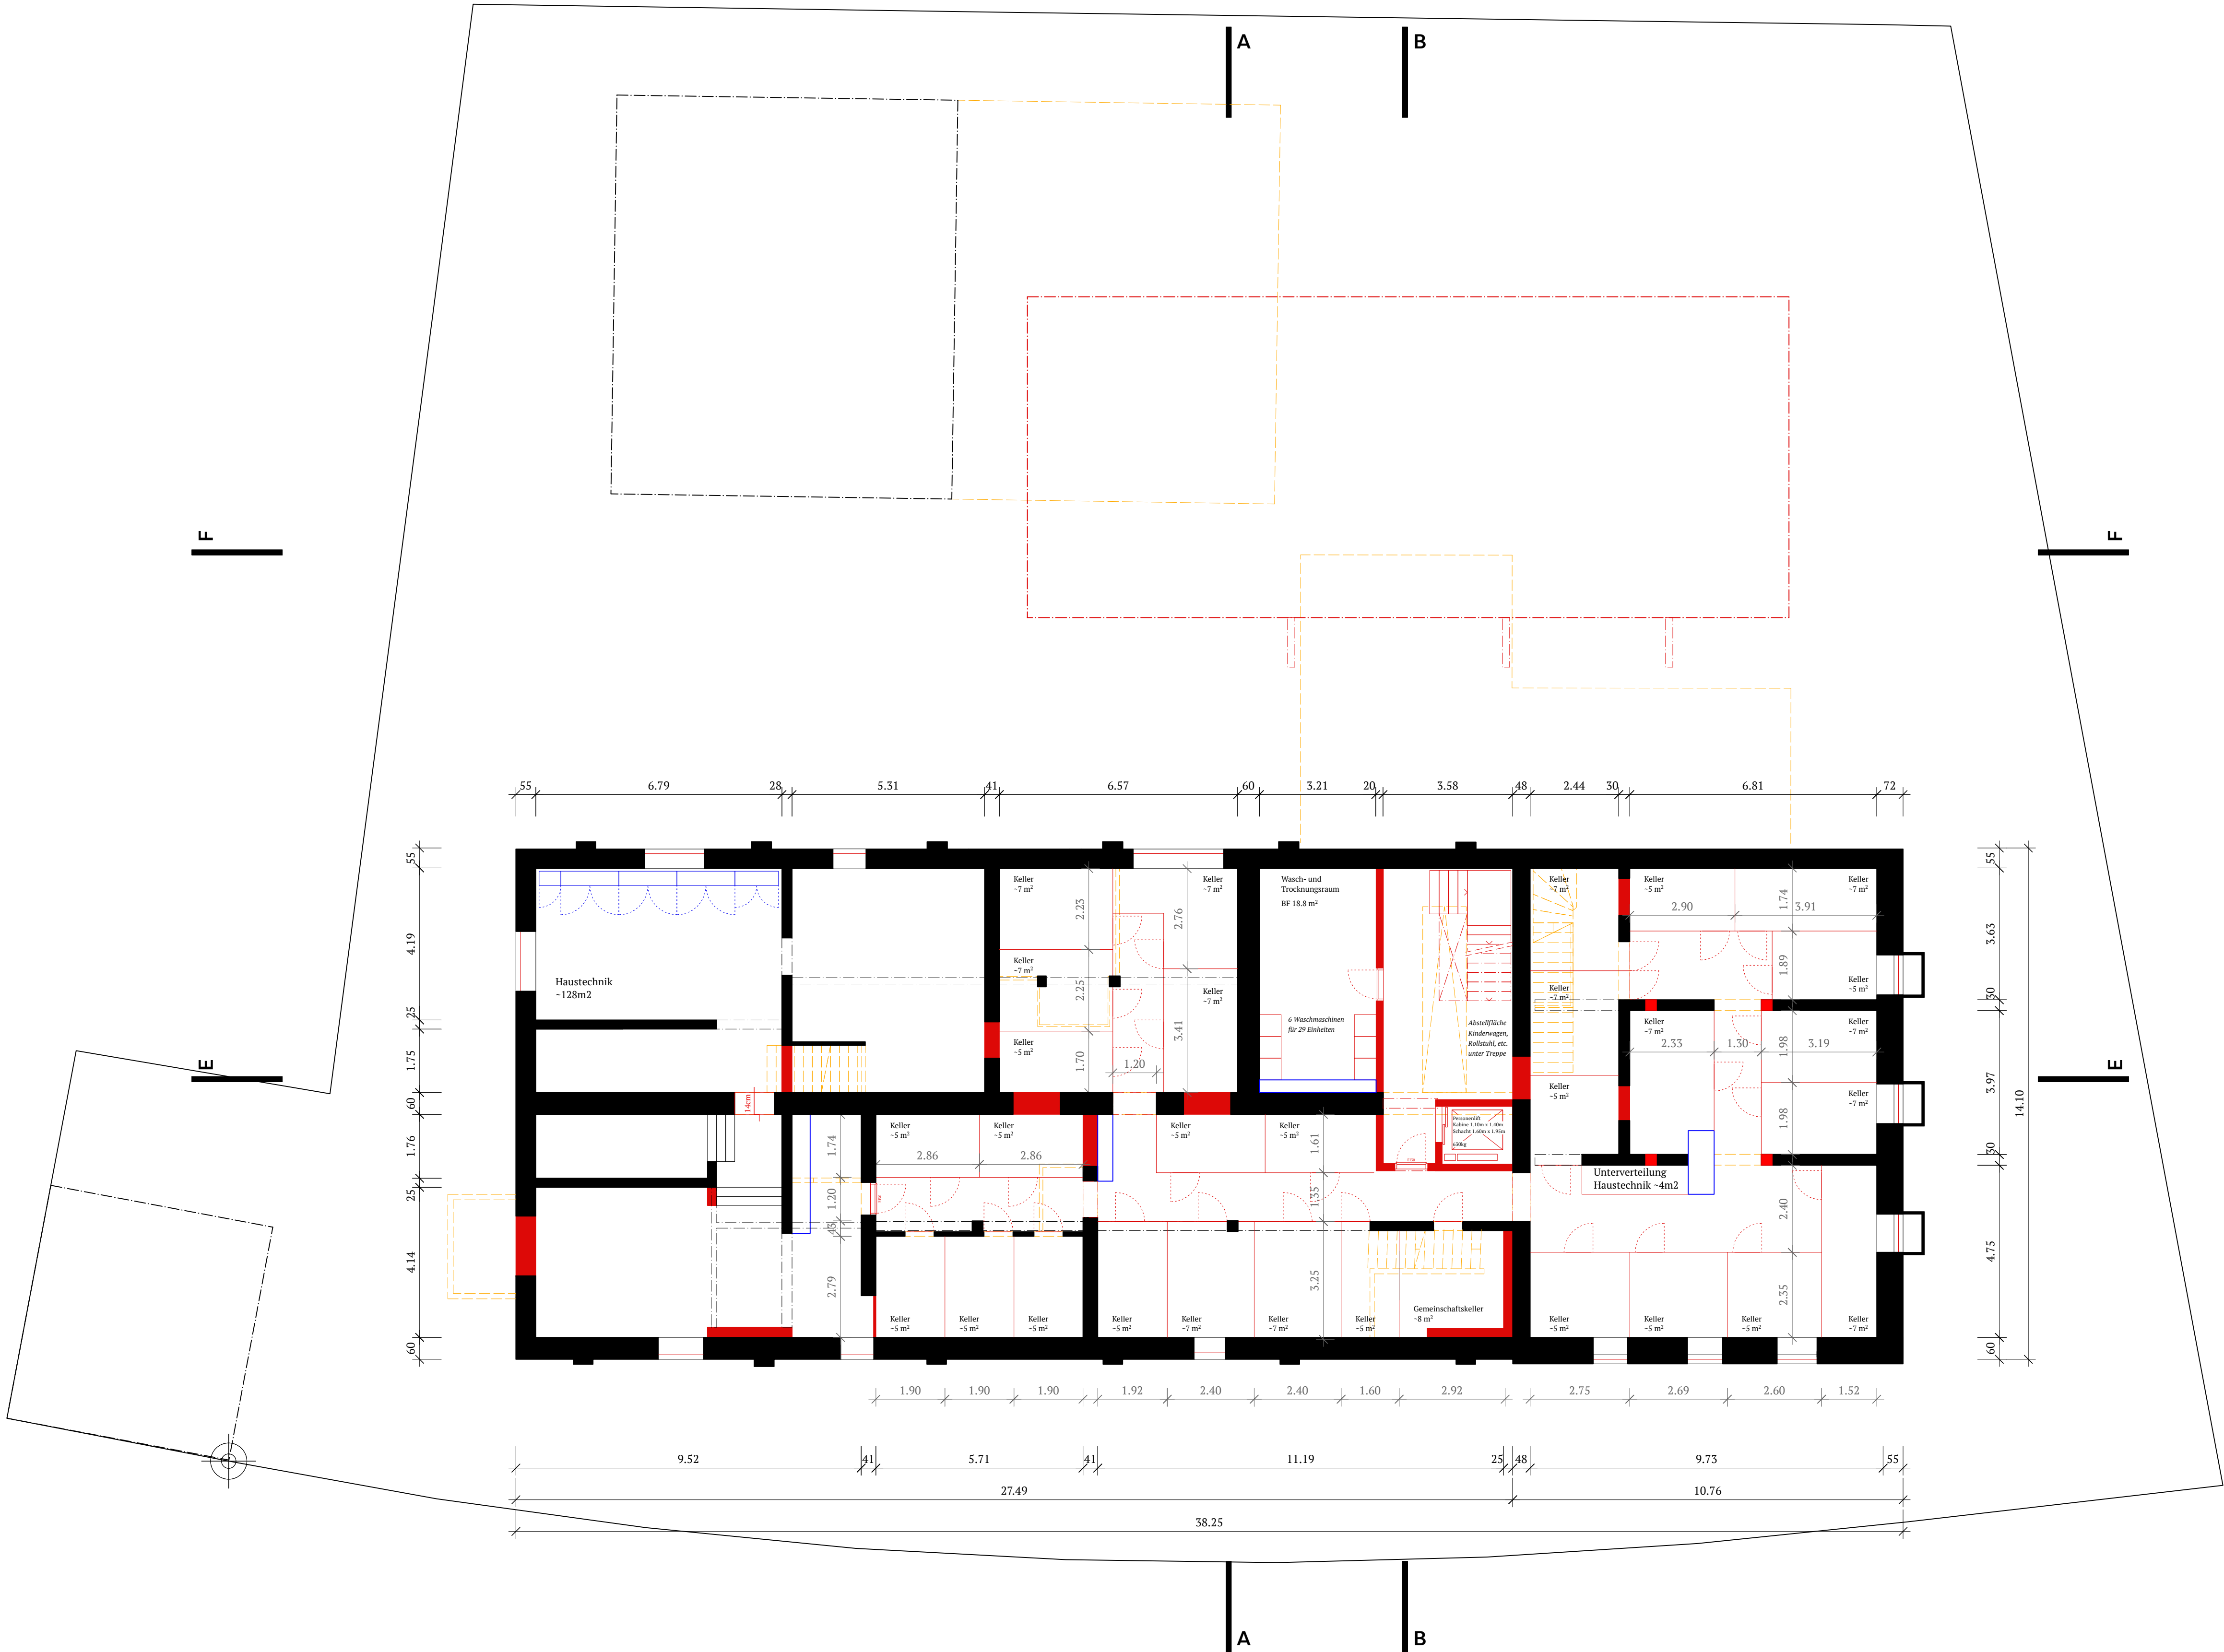

Ort, Datum: Biel, Baurechnnehmer:in /Bauträger:in				Architektur	
Claude Marbach biwog		Thomas Klotz biwog		Kiyera Naidoo studio roa GmbH	
				Juliane Schupp studio roa GmbH	

OK FB EG (453.95 müM) = ±0.00

Legende

Bestand


Wiedereinbau

Neu

Abbruch

Ausrichtung

PROJEKT					
Siedlung Finkenweg					
Finkenweg 5 / 7 / 7a, 2503 Biel - Bienne					
biwog BIELER WOHNBAUGENOSSENSCHAFT, Waldrainstrasse 63, 2503 Biel - Bienne					
Format DIN A1 – 594 x 841mm	Massstab 1:100	Datum 19.06.2026	Revidiert	Gezeichnet roa	
PLANINHALT			PLANNUMMER		
-1 Grundriss Untergeschoss			108.33.-1.A1		
33 Bewilligungsverfahren					
ARCHITEKTUR	TRAGWERK	TRAGWERK HOLZ	HLKS	ELEKTRO	BAUPHYSIK
studio roa GmbH Gerbergasse 56 2502 Biel - Bienne	Theiler Ingenieure AG Alleestr. 25 2503 Biel - Bienne	BauHolz Wenger GmbH Seematt 17 5636 Längenbühl	PLNR AG Länggassstr. 23 3012 Bern	Schlosser AG Längfeldweg 93 2504 Biel - Bienne	PAEC AG Werkhofstr. 11 2503 Biel - Bienne

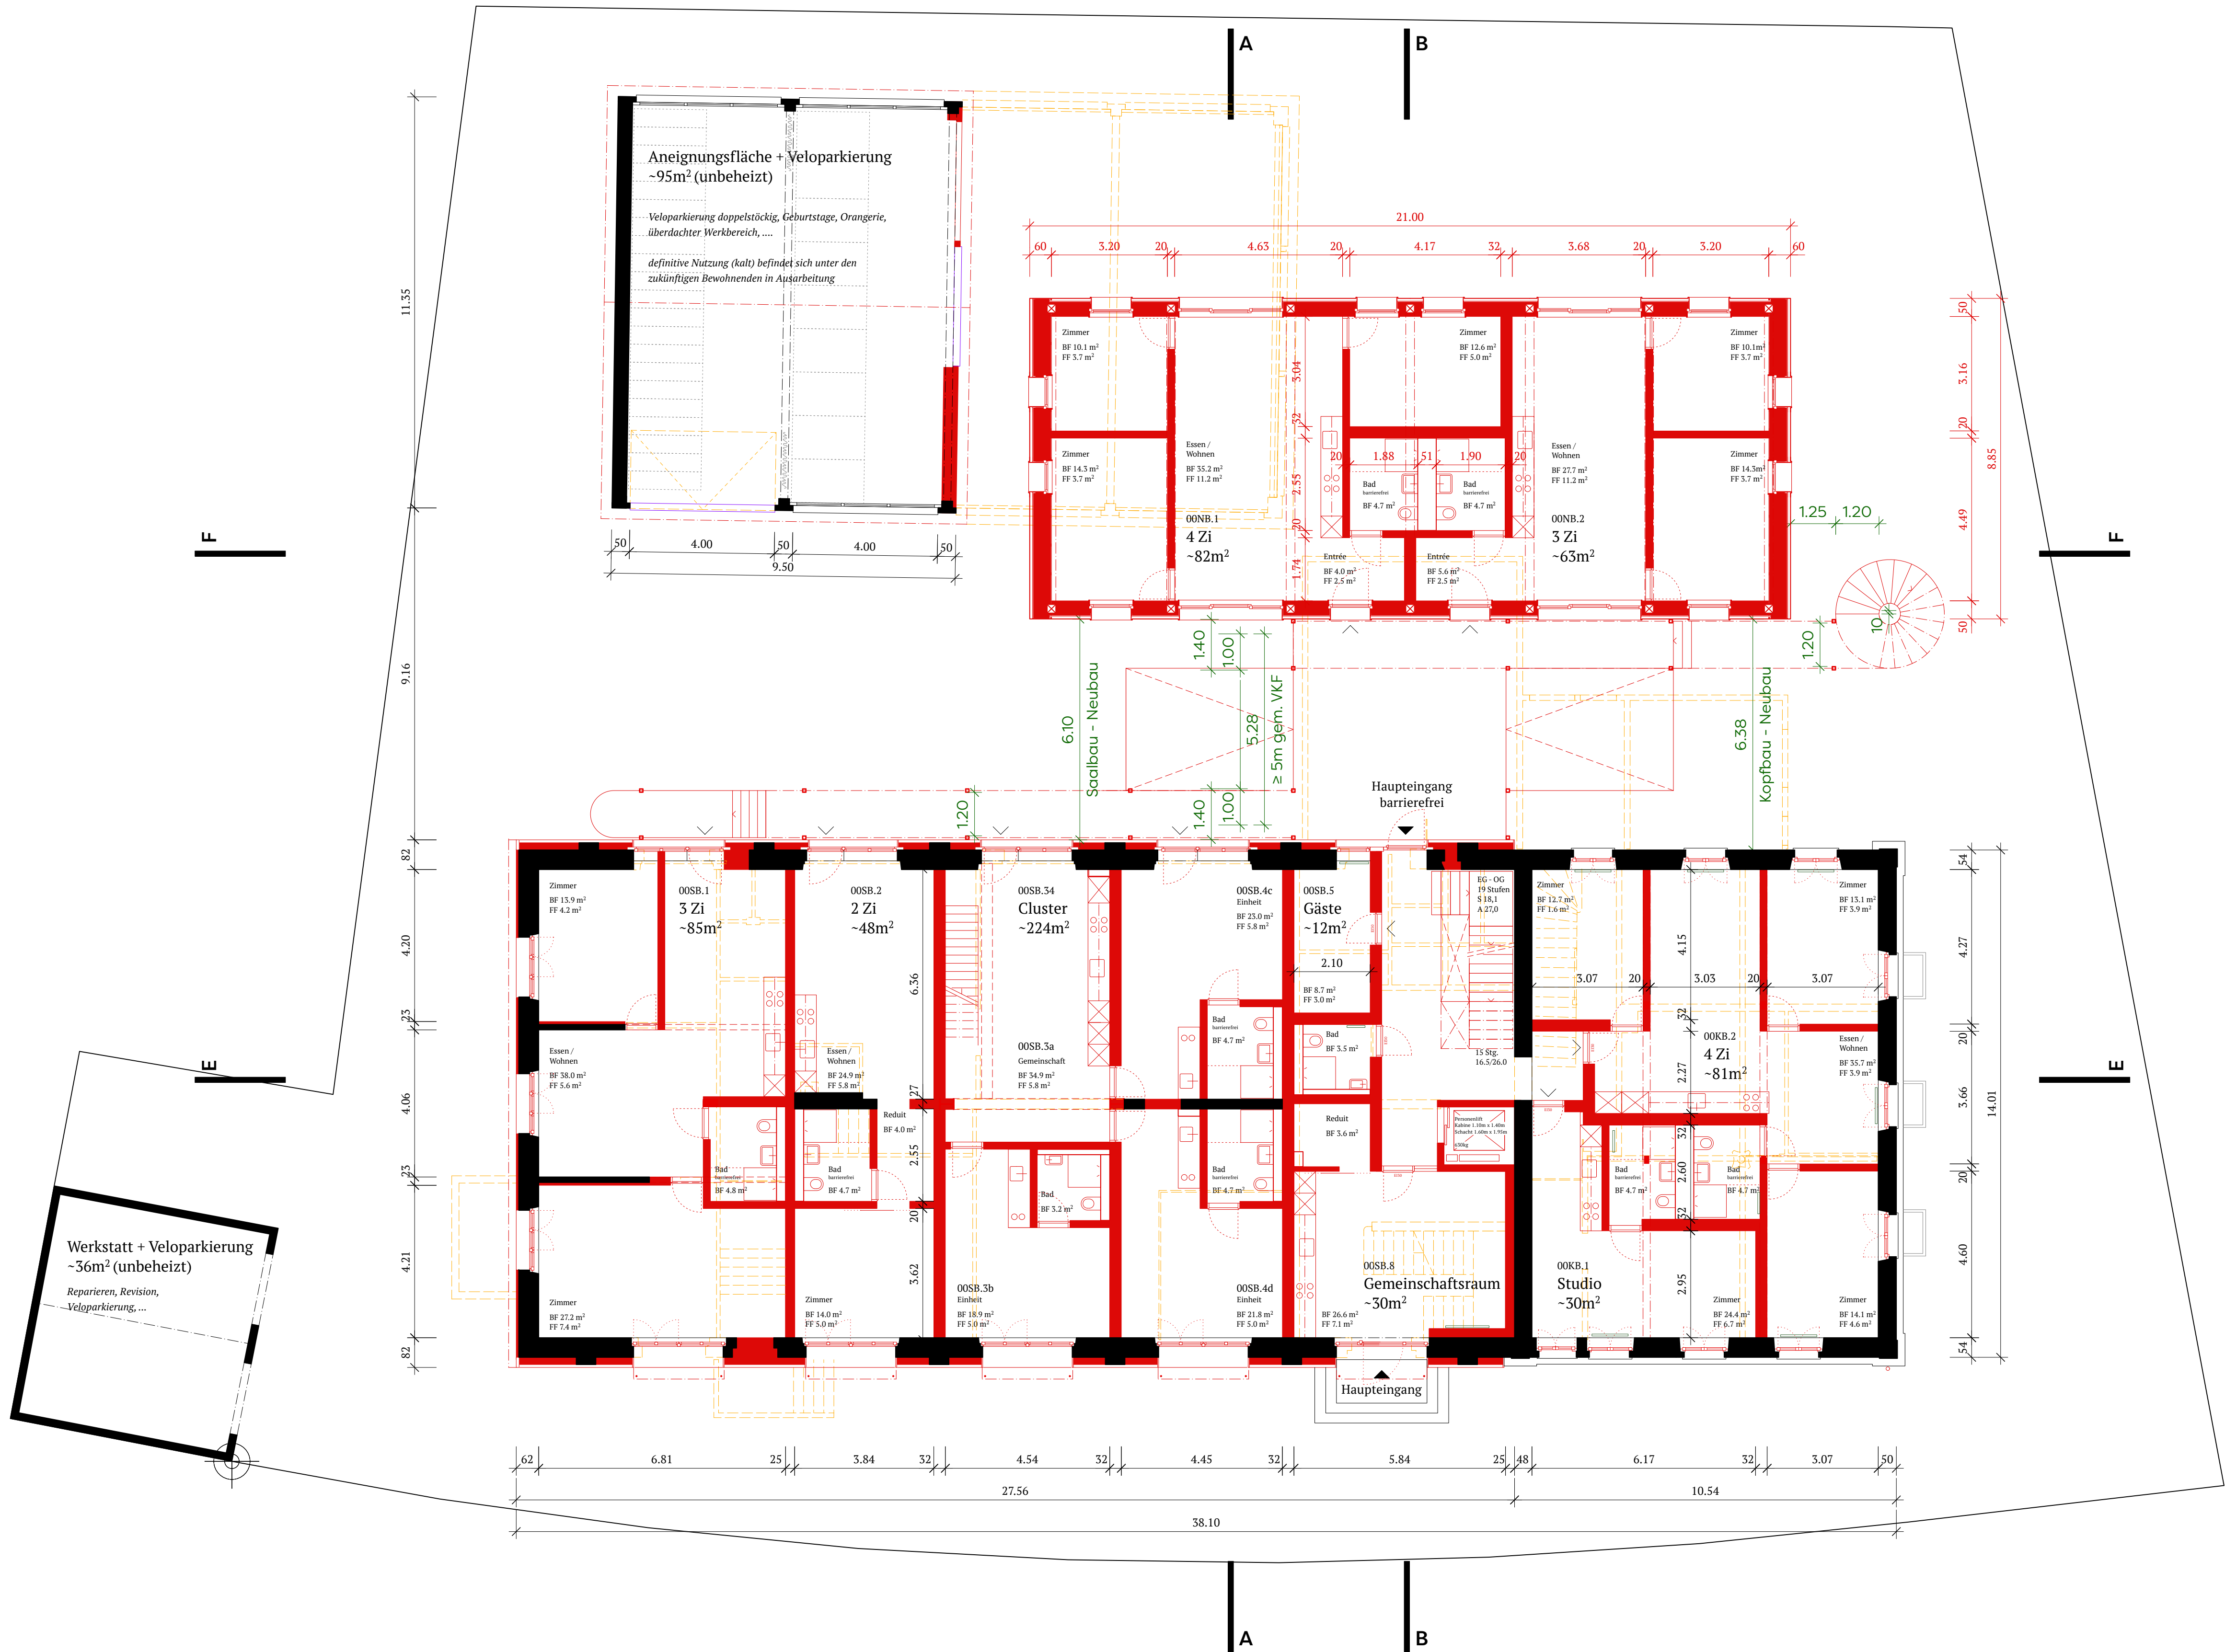

Ort, Datum: Biel,		Architektur	
Baurechnnehmer:in / Bauträger:in			
Claude Marbach biwog	Thomas Klotz biwog	Kiyera Naidoo studio roa GmbH	Juliane Schupp studio roa GmbH

OK FB EG (453.95 müM) = ±0.00

Legende

Bestand

Wiedereinbau

Neu

Abbruch

Ausrichtung


PROJEKT

Siedlung Finkenweg

Finkenweg 5 / 7 / 7a, 2503 Biel - Bienne

biwog BIELER WOHNBAUGENOSSENSCHAFT, Waldrainstrasse 63, 2503 Biel - Bienne

Format DIN A1 – 594 x 841mm	Massstab 1:100	Datum 19.06.2026	Revidiert	Gezeichnet roa	
PLANINHALT			PLANNUMMER		
00 Grundriss Erdgeschoss			108.33.00.A1		
33 Bewilligungsverfahren					
ARCHITEKTUR	TRAGWERK	TRAGWERK HOLZ	HLKS	ELEKTRO	BAUPHYSIK
studio roa GmbH Gerbergasse 56 2502 Biel - Bienne	Theiler Ingenieure AG Alleestr. 25 2503 Biel - Bienne	BauHolz Wenger GmbH Seematt 17 3636 Längenbühl	PLNR AG Länggassstr. 23 3012 Bern	Schlosser AG Längfeldweg 93 2504 Biel - Bienne	PAEC AG Werkhofstr. 11 2503 Biel - Bienne

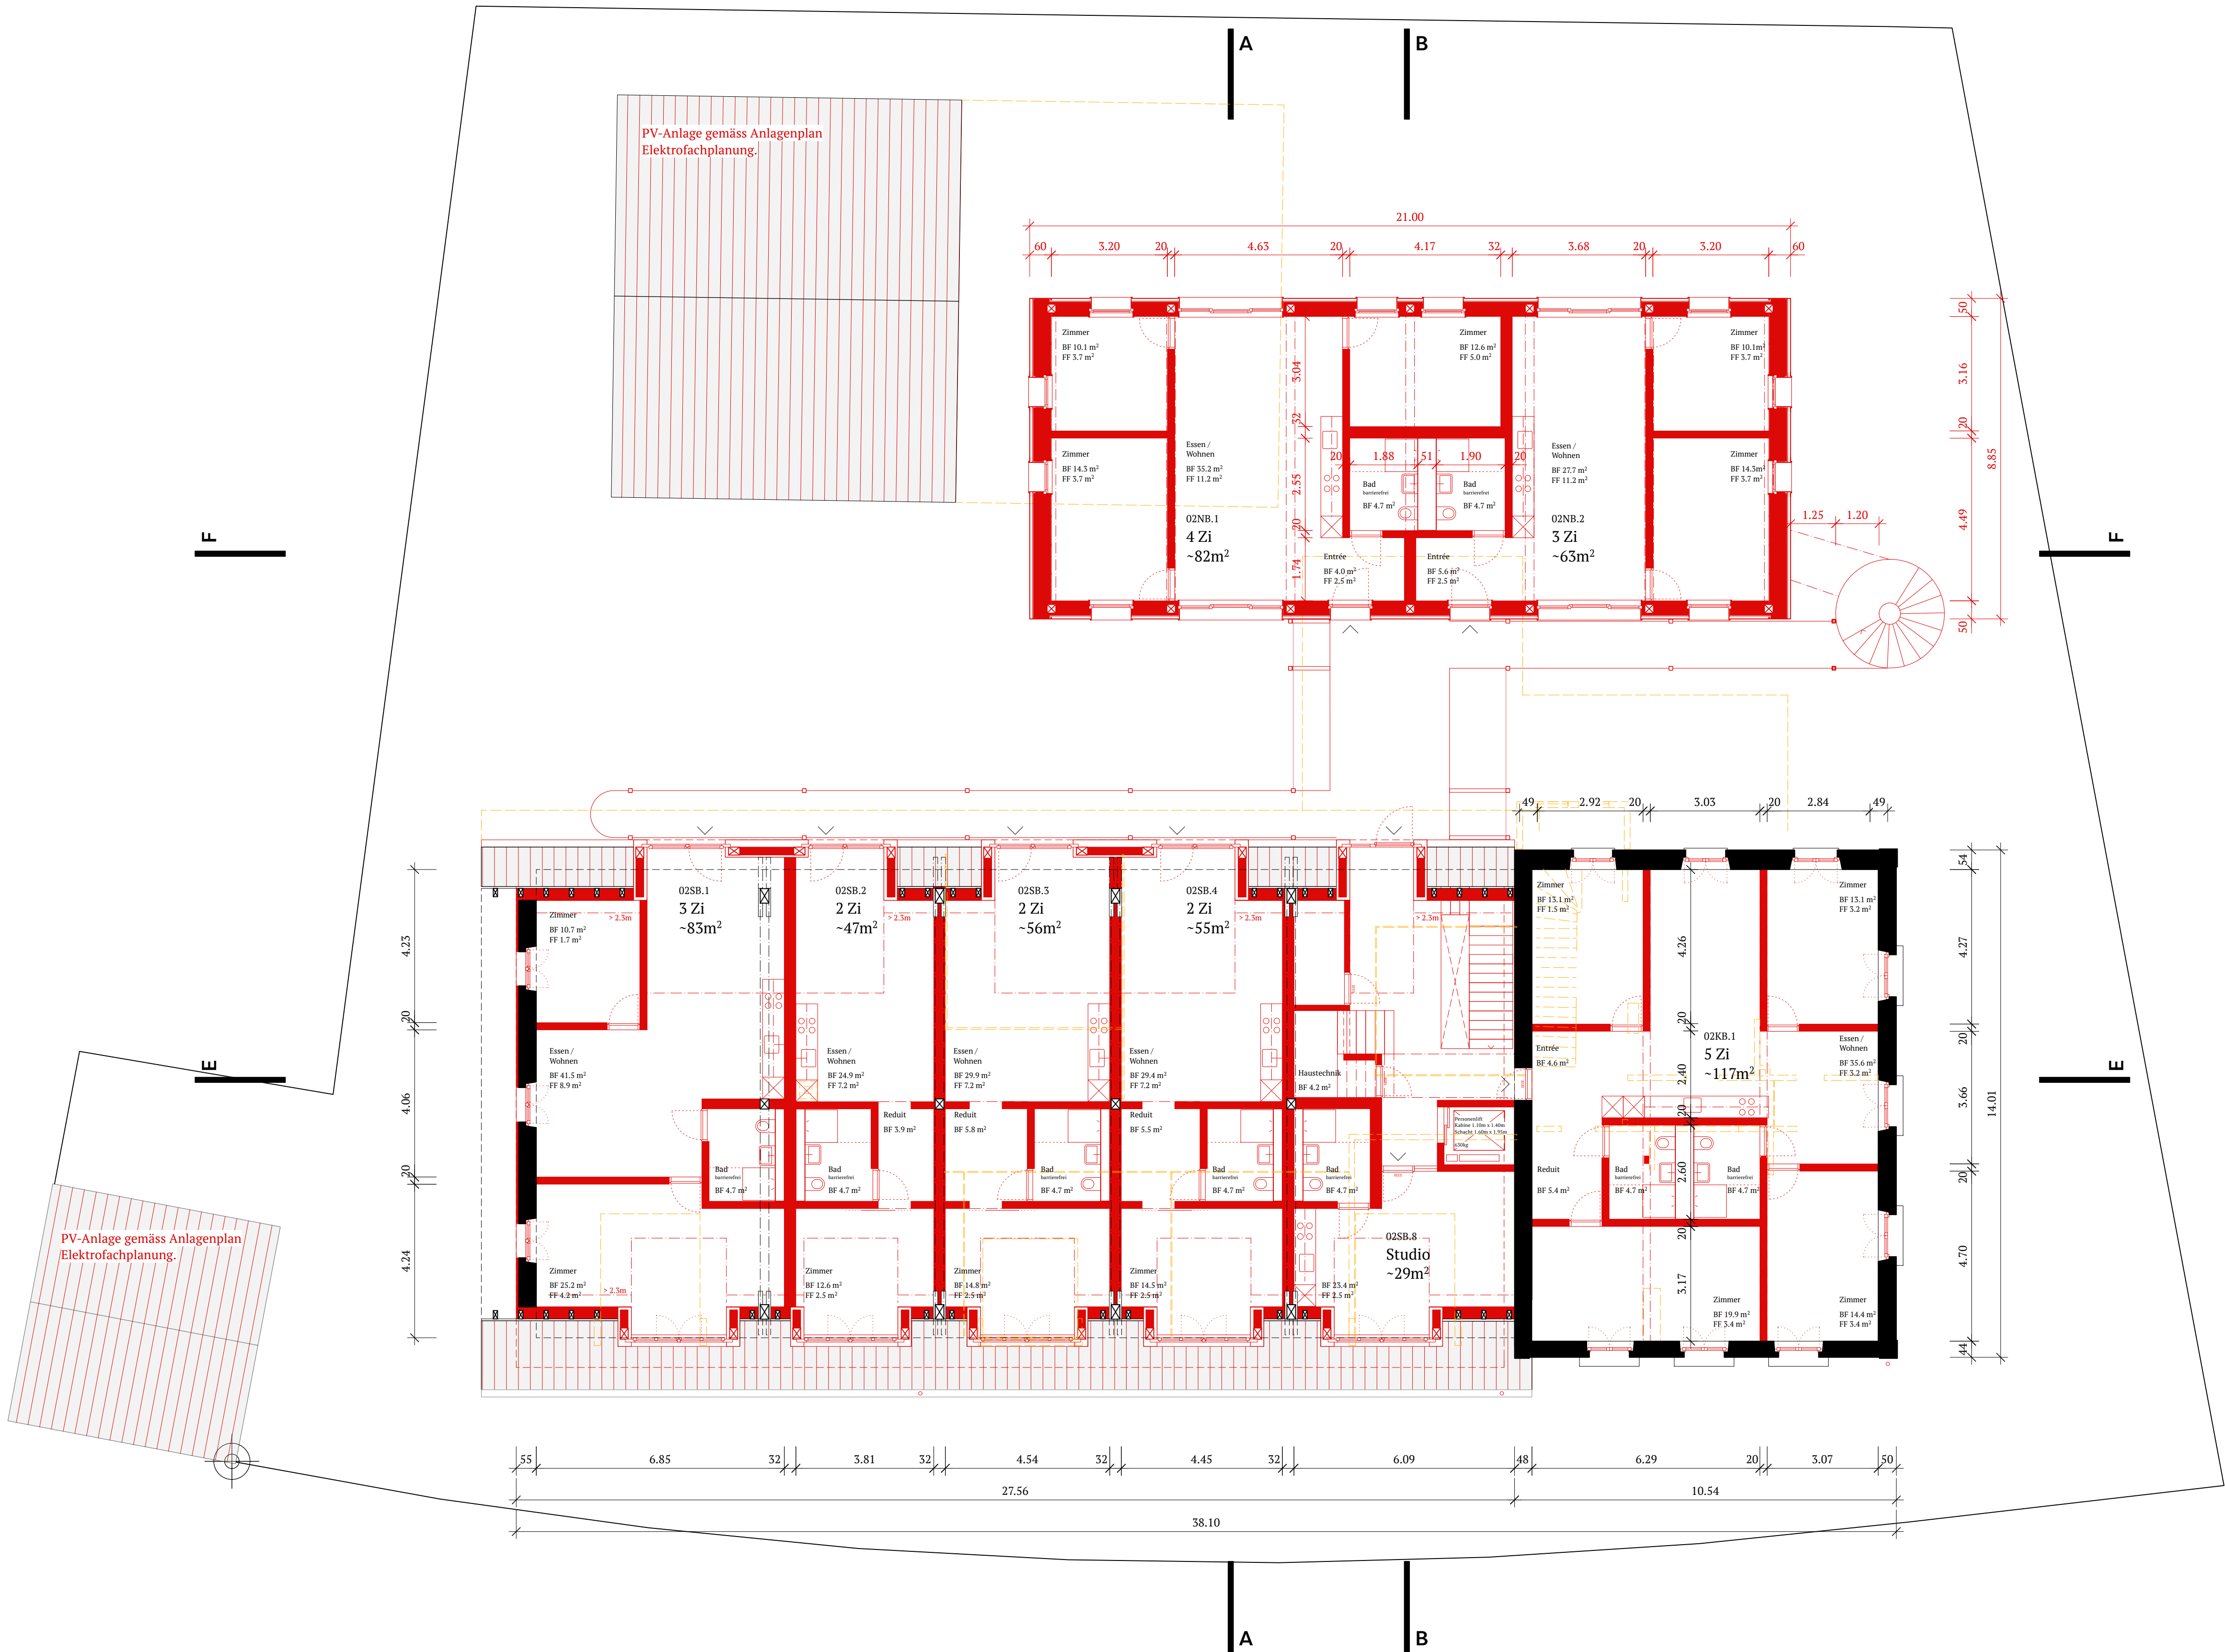

Ort, Datum: Biel, Baurechnnehmer:in / Bauträger:in		Architektur	
Claude Marbach biwog	Thomas Klotz biwog	Kiyera Naidoo studio roa GmbH	Juliane Schupp studio roa GmbH

OK FB EG (453.95 müM) = ±0.00

Legende

Bestand

Wiedereinbau

Neu

Abbruch

Ausrichtung


PROJEKT

Siedlung Finkenweg

Finkenweg 5 / 7 / 7a, 2503 Biel - Bienne

biwog BIELER WOHNBAUGENOSSENSCHAFT, Waldrainstrasse 63, 2503 Biel - Bienne

Format DIN A1 – 594 x 841mm	Massstab 1:100	Datum 19.06.2026	Revidiert	Gezeichnet roa
PLANINHALT +2 Grundriss Dachgeschoss 33 Bewilligungsverfahren			PLANNUMMER 108.33.02.A1	
ARCHITEKTUR studio roa GmbH Gerbergasse 56 2502 Biel - Bienne	TRAGWERK Theiler Ingenieure AG Alleestr. 25 2503 Biel - Bienne	TRAGWERK HOLZ BauHolz Wenger GmbH Seematt 17 3636 Längenbühl	HLKS PLNR AG Länggassstr. 23 3012 Bern	ELEKTRO Schlosser AG Längfeldweg 93 2504 Biel - Bienne
BAUPHYSIK PAEC AG Werkhofstr. 11 2503 Biel - Bienne				

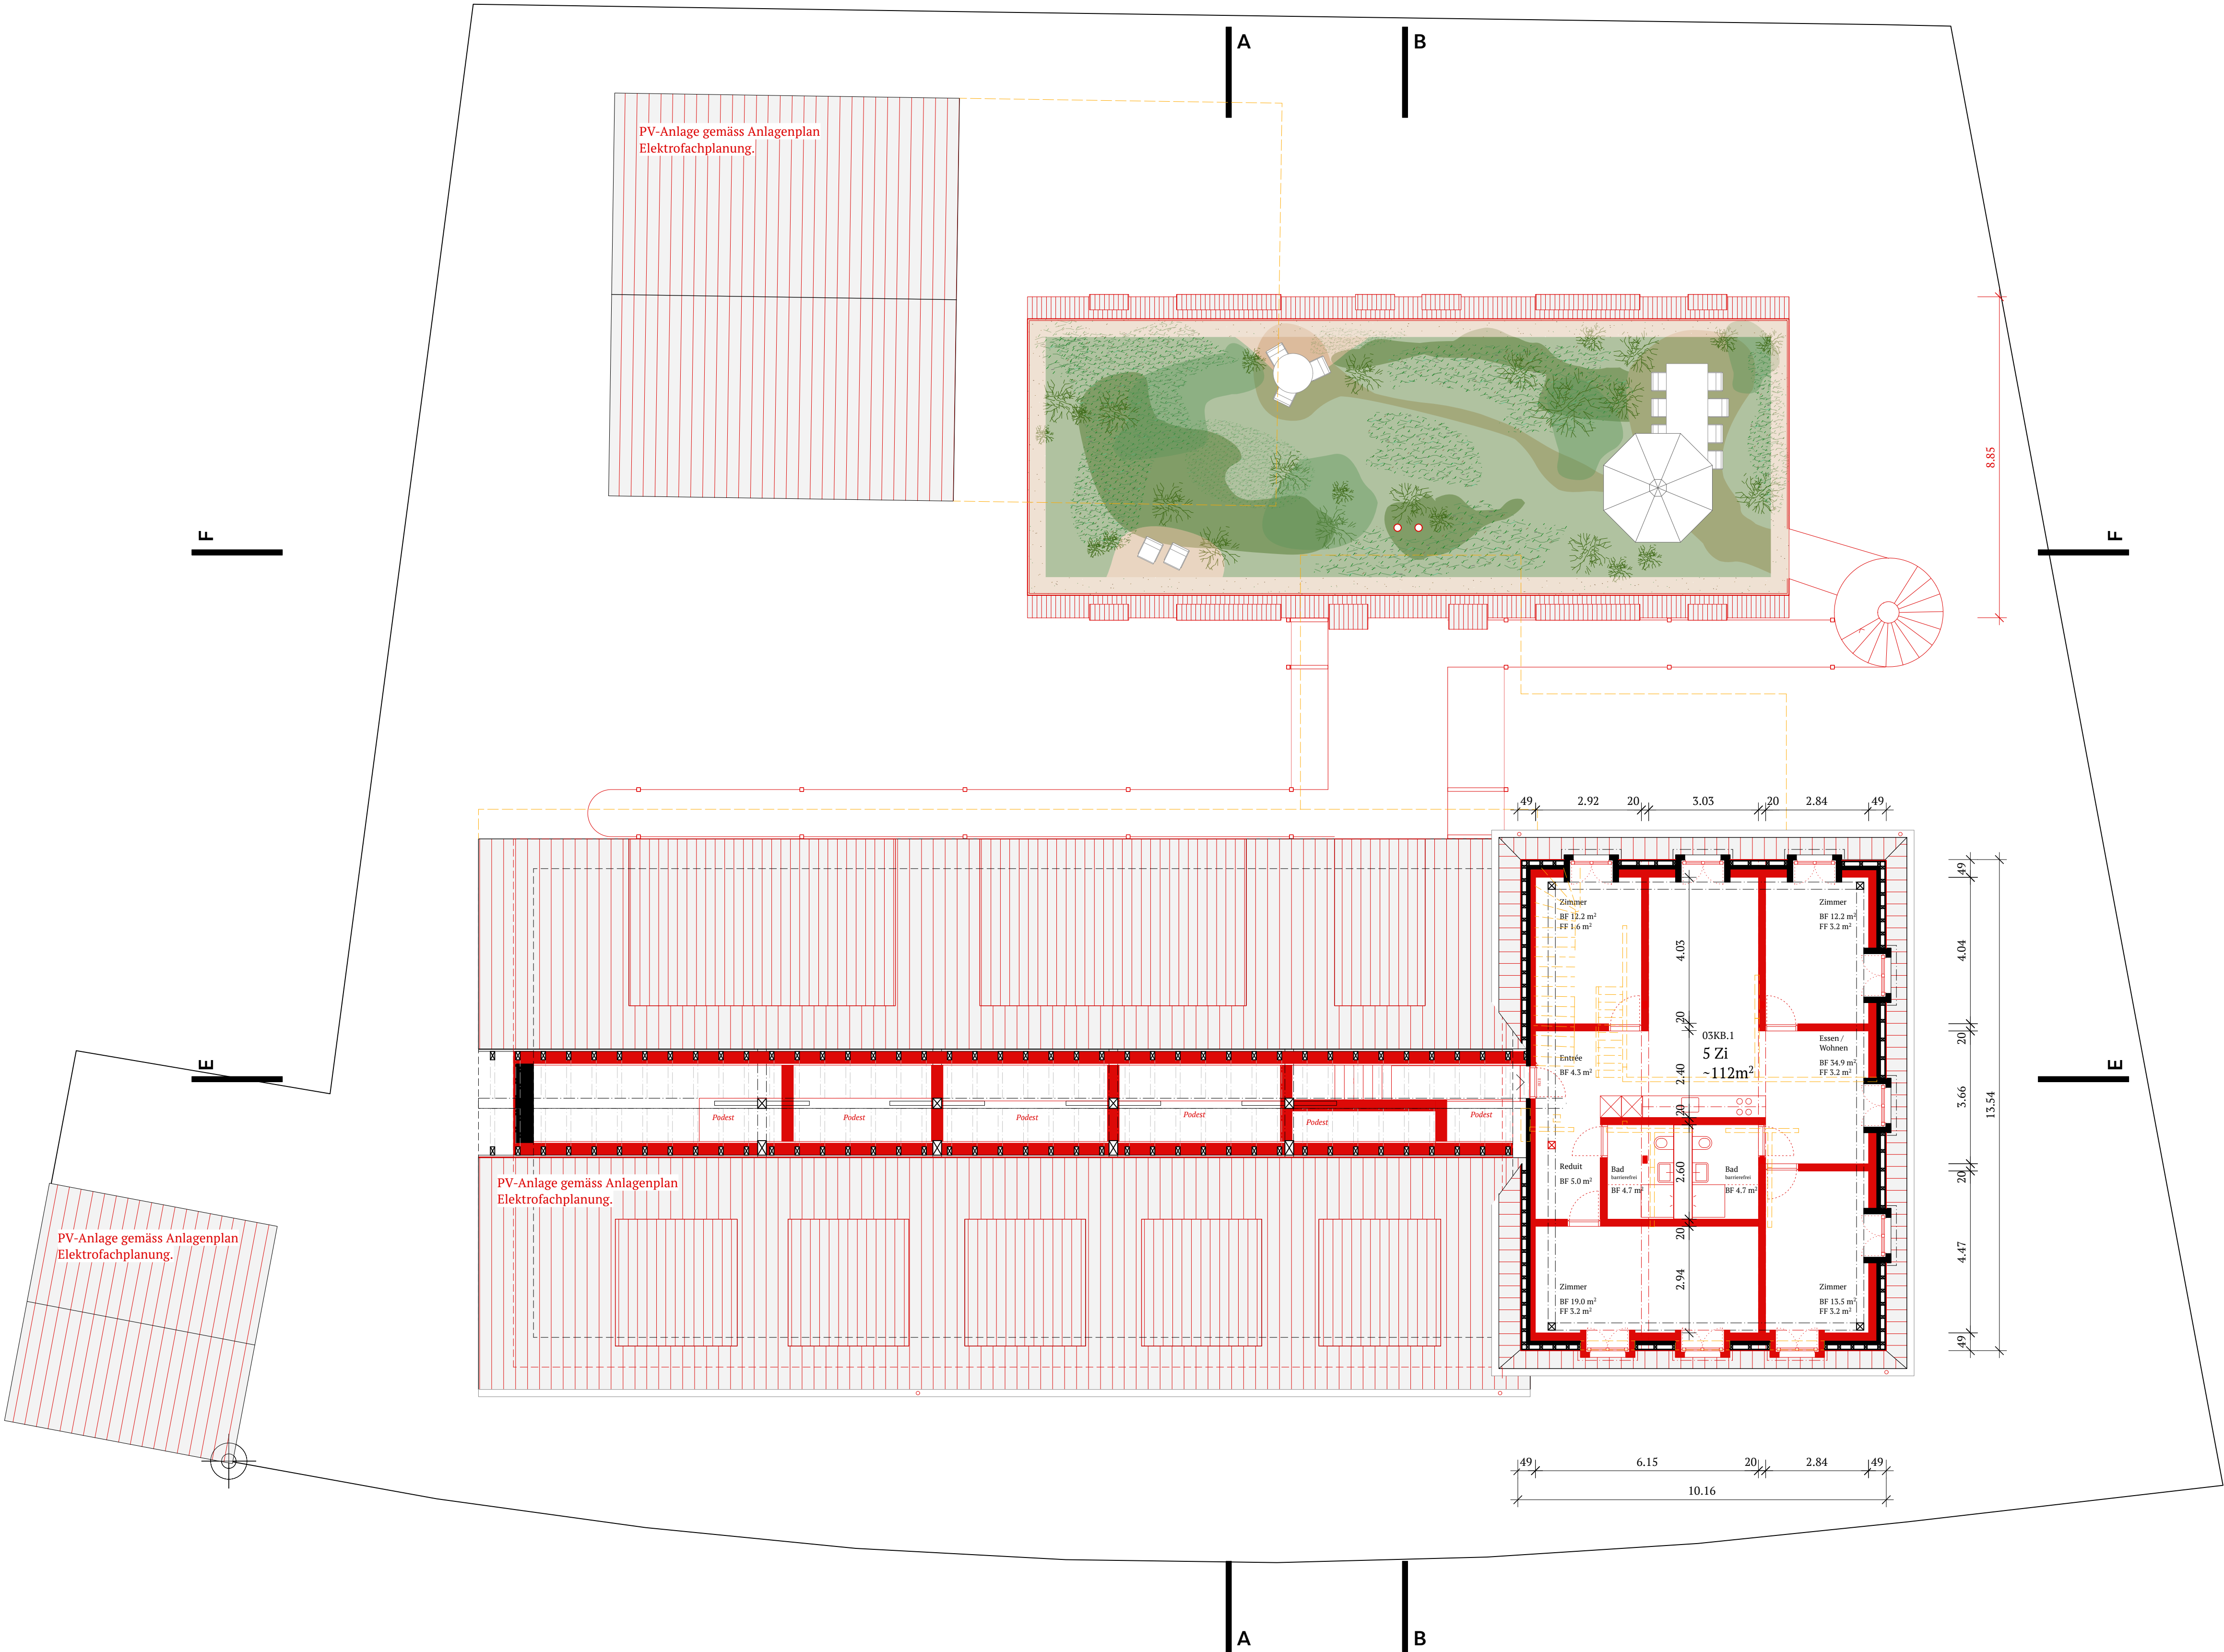

Ort, Datum: Biel, Baurechnnehmer:in /Bauträger:in		Architektur	
Claude Marbach biwog	Thomas Klotz biwog	Kiyera Naidoo studio roa GmbH	Juliane Schupp studio roa GmbH

OK FB EG (453.95 müM) = ±0.00

Legende

Bestand

Wiedereinbau

Neu

Abbruch

Ausrichtung

PROJEKT Siedlung Finkenweg Finkenweg 5 / 7 / 7a, 2503 Biel - Bienne					
biwog BIELER WOHNBAUGENOSSENSCHAFT, Waldrainstrasse 63, 2503 Biel - Bienne					
Format DIN A1 – 594 x 841mm	Massstab 1:100	Datum 19.06.2026	Revidiert	Gezeichnet roa	
PLANINHALT +3 Grundriss Mansardengeschoss 33 Bewilligungsverfahren			PLANNUMMER 108.33.03.A1		
ARCHITEKTUR studio roa GmbH Gerbergasse 56 2502 Biel - Bienne	TRAGWERK Theiler Ingenieure AG Alleestr. 25 2503 Biel - Bienne	TRAGWERK HOLZ BauHolz Wenger GmbH Seematt 17 5636 Längenbühl	HLKS PLNR AG Länggassstr. 23 3012 Bern	ELEKTRO Schlosser AG Längfeldweg 93 2504 Biel - Bienne	BAUPHYSIK PAEC AG Werkhofstr. 11 2503 Biel - Bienne