



Ansicht Kopfbau und Saalbau




Ansicht Neubau


Ort, Datum: Biel, Baurechnnehmer:in /Bauträger:in		Architektur	
Claude Marbach biwog	Thomas Klotz biwog	Kiyera Naidoo studio roa GmbH	Juliane Schupp studio roa GmbH

OK FB EG (453.95 müM) = ±0.00				0 1m 5m
Legende Bestand Wiedereinbau Neu Abbruch				Ausrichtung

PROJEKT Siedlung Finkenweg Finkenweg 5 / 7 / 7a, 2503 Biel - Bienne					
biwog BIELER WOHNBAUGENOSSENSCHAFT, Waldrainstrasse 63, 2503 Biel - Bienne					
Format DIN A1 – 594 x 841mm	Massstab 1:100	Datum 19.06.2026	Revidiert	Gezeichnet roa	
PLANINHALT Nordost Fassaden 33 Bewilligungsverfahren				PLANNUMMER 108.33.NO.A1	
ARCHITEKTUR studio roa GmbH Gerbergasse 56 2502 Biel - Bienne	TRAGWERK Theiler Ingenieure AG Alleestr. 25 2503 Biel - Bienne	TRAGWERK HOLZ BauHolz Wenger GmbH Seematt 17 3636 Längenbühl	HLKS PLNR AG Länggassstr. 23 3012 Bern	ELEKTRO Schlosser AG Längfeldweg 93 2504 Biel - Bienne	BAUPHYSIK PAEC AG Werkhofstr. 11 2503 Biel - Bienne

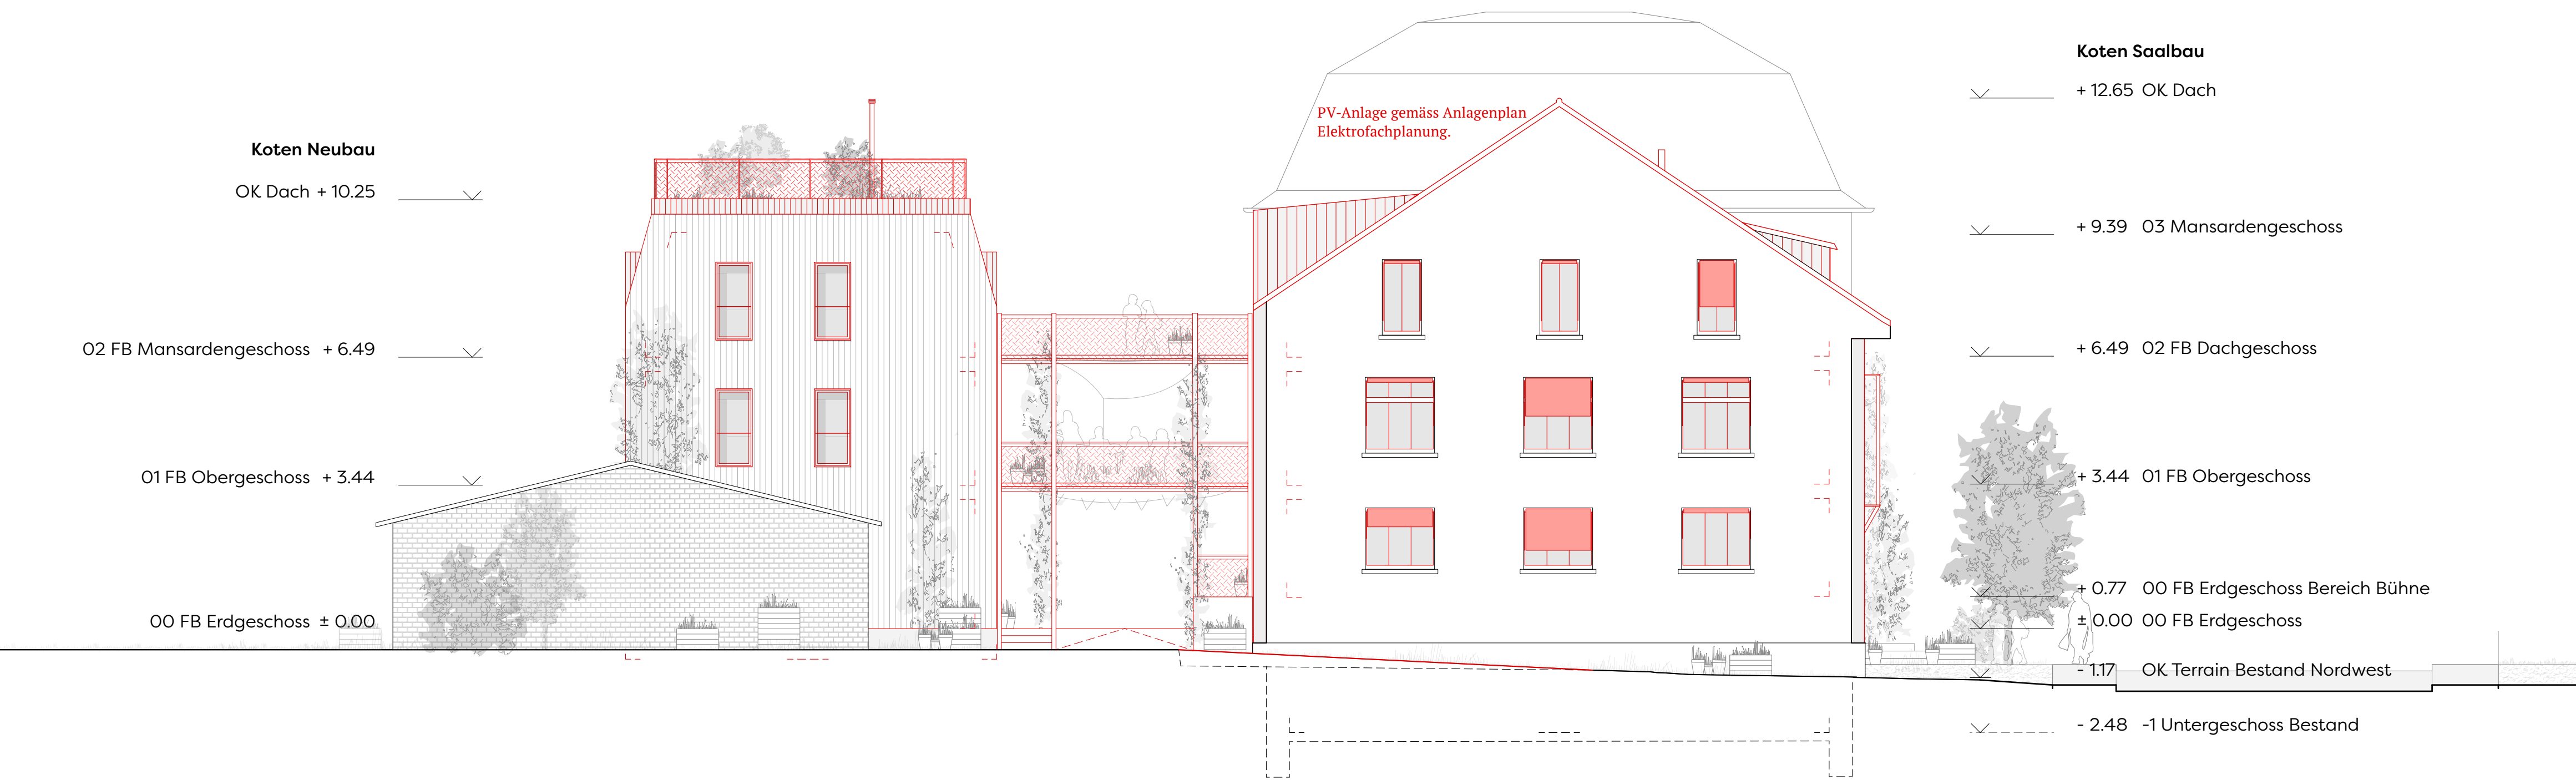

Ansicht Nordwest

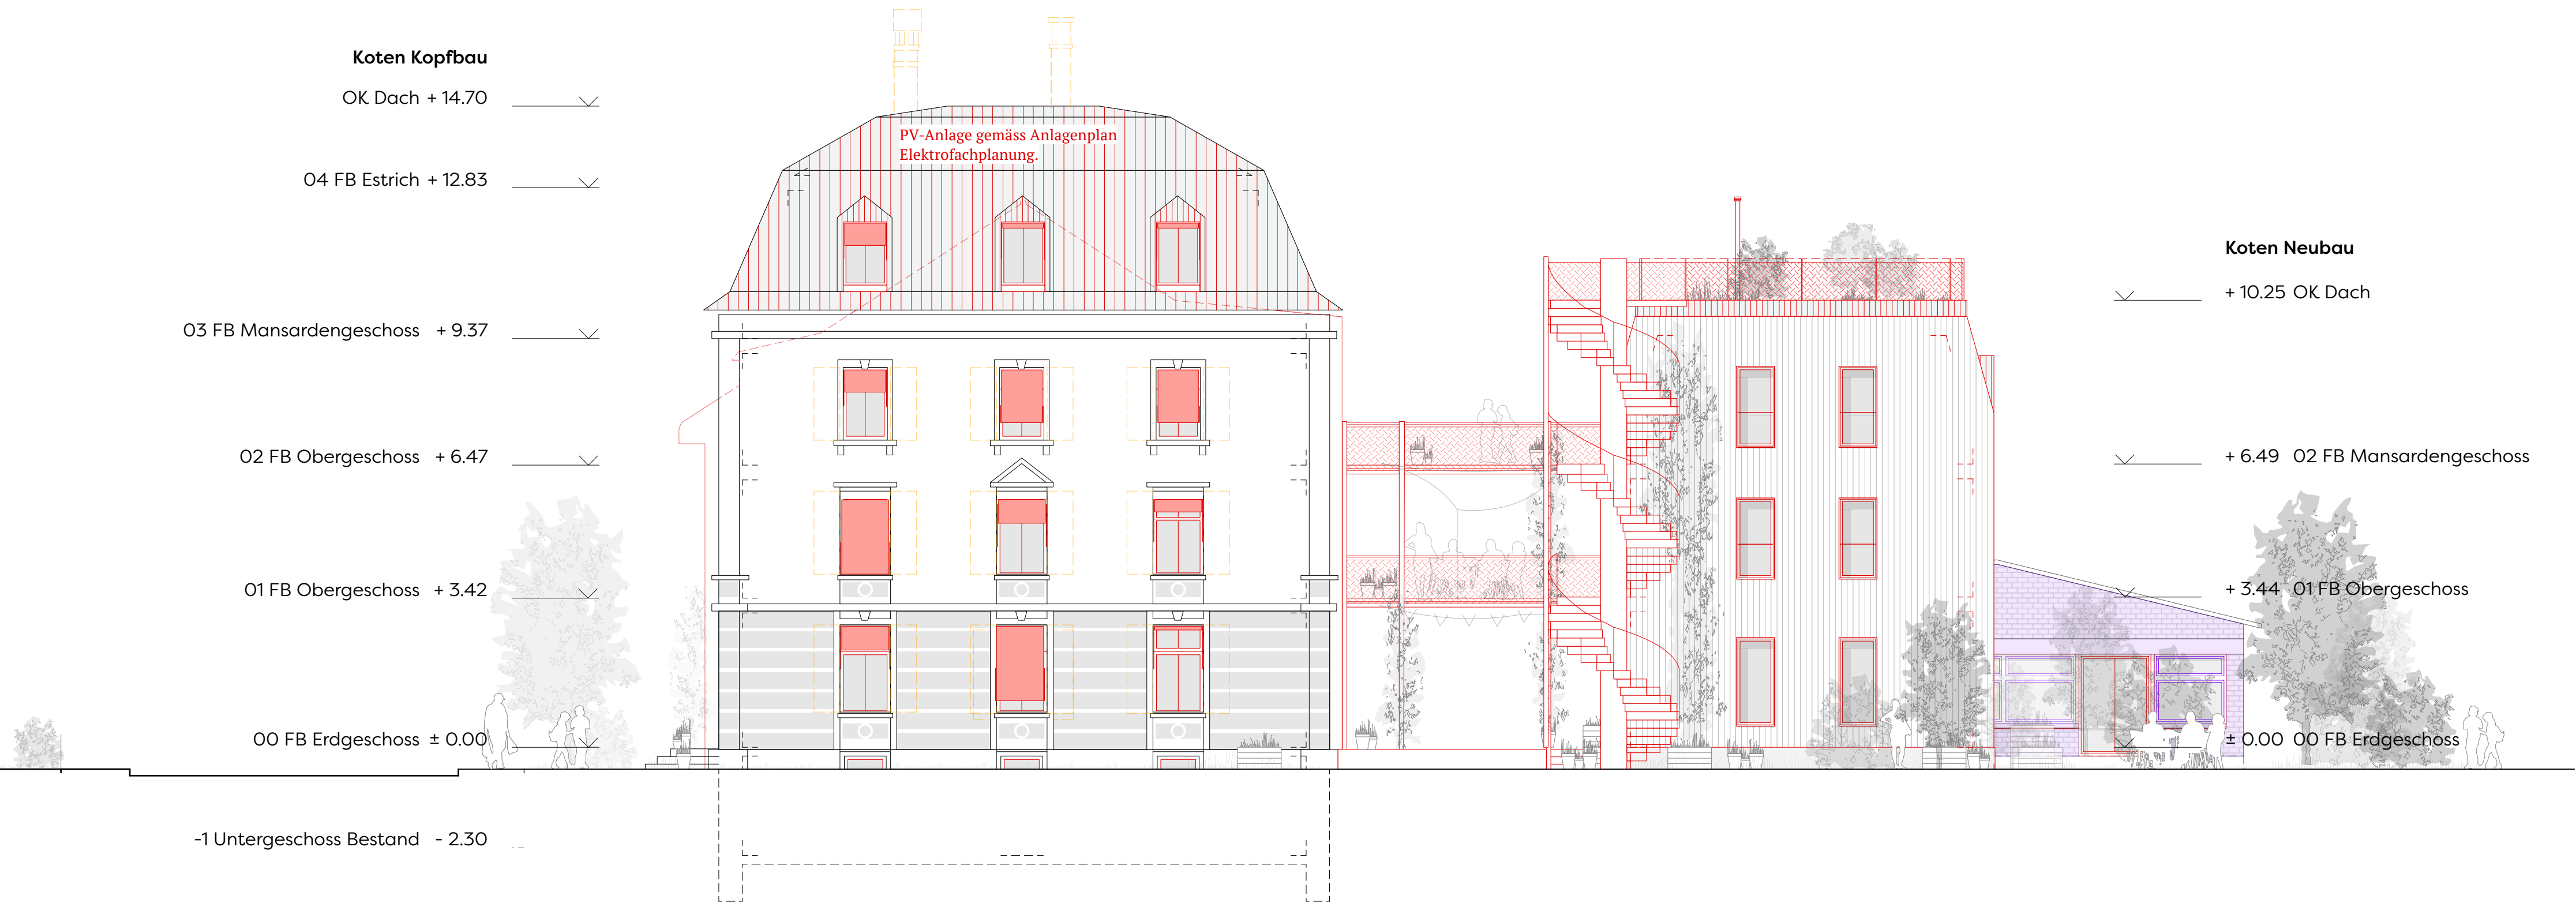

Ansicht Südost

Ort, Datum: Biel,
Baurechnnehmer:in /Bauträger:in

Architektur

Claude Marbach
biwog

Thomas Klotz
biwog

Kiyera Naidoo
studio roa GmbH

Juliane Schupp
studio roa GmbH

OK FB EG (453.95 müM) = ±0.00

0 1m 5m

Legende			Ausrichtung
	Bestand		
	Wiedereinbau		
	Neu		
	Abbruch		

PROJEKT				
Siedlung Finkenweg				
Finkenweg 5 / 7 / 7a, 2503 Biel - Bienne				
biwog BIELER WOHNBAUGENOSSENSCHAFT, Waldrainstrasse 63, 2503 Biel - Bienne				
Format DIN A1 – 594 x 841mm	Massstab 1:100	Datum 19.06.2026	Revidiert	Gezeichnet roa
PLANINHALT			PLANNUMMER	
Nordwest & Südost Fassaden			108.33.NW.A1	
33 Bewilligungsverfahren				
ARCHITEKTUR	TRAGWERK	TRAGWERK HOLZ	HLKS	ELEKTRO
studio roa GmbH Gerbergasse 56 2502 Biel - Bienne	Theiler Ingenieure AG Alleestr. 25 2503 Biel - Bienne	BauHolz Wenger GmbH Seematt 17 3636 Längenbühl	PLNR AG Länggassstr. 23 3012 Bern	Schlösser AG Längfeldweg 93 2504 Biel - Bienne
BAUPHYSIK				
PAEC AG Werkhofstr. 11 2503 Biel - Bienne				



Ansicht Saalbau und Kopfbau



Ansicht Neubau

OK FB EG (453.95 müM) = ±0.00

0 1m 5m

Legende				Ausrichtung	
	Bestand		Wiedereinbau		Neu
	Abbruch				

PROJEKT					
Siedlung Finkenweg					
Finkenweg 5 / 7 / 7a, 2503 Biel - Bienne					
biwog BIELER WOHNBAUGENOSSENSCHAFT, Waldrainstrasse 63, 2503 Biel - Bienne					
Format DIN A1 – 594 x 841mm	Massstab 1:100	Datum 19.06.2026	Revidiert	Gezeichnet roa	
PLANINHALT				PLANNUMMER	
Südwest Fassaden				108.33.SW.A1	
33 Bewilligungsverfahren					
ARCHITEKTUR	TRAGWERK	TRAGWERK HOLZ	HLKS	ELEKTRO	BAUPHYSIK
studio roa GmbH Gerbergasse 56 2502 Biel - Bienne	Theiler Ingenieure AG Alleestr. 25 2503 Biel - Bienne	BauHolz Wenger GmbH Seematt 17 3636 Längenbühl	PLNR AG Länggassstr. 23 3012 Bern	Schlosser AG Längfeldweg 93 2504 Biel - Bienne	PAEC AG Werkhofstr. 11 2503 Biel - Bienne